

ADİYAMAN İLİ GÖLBAŞI İLÇESİ
YENİKENT MAHALLESİ
YARBAŞI KÖYÜ


İMAR PLANI UYGULAMASI

GÖRSELLEŐTİRMELER

ADİYAMAN - GÖLBAŞI - İMAR PLANI UYGULAMASI



ESKİ PARSELLER

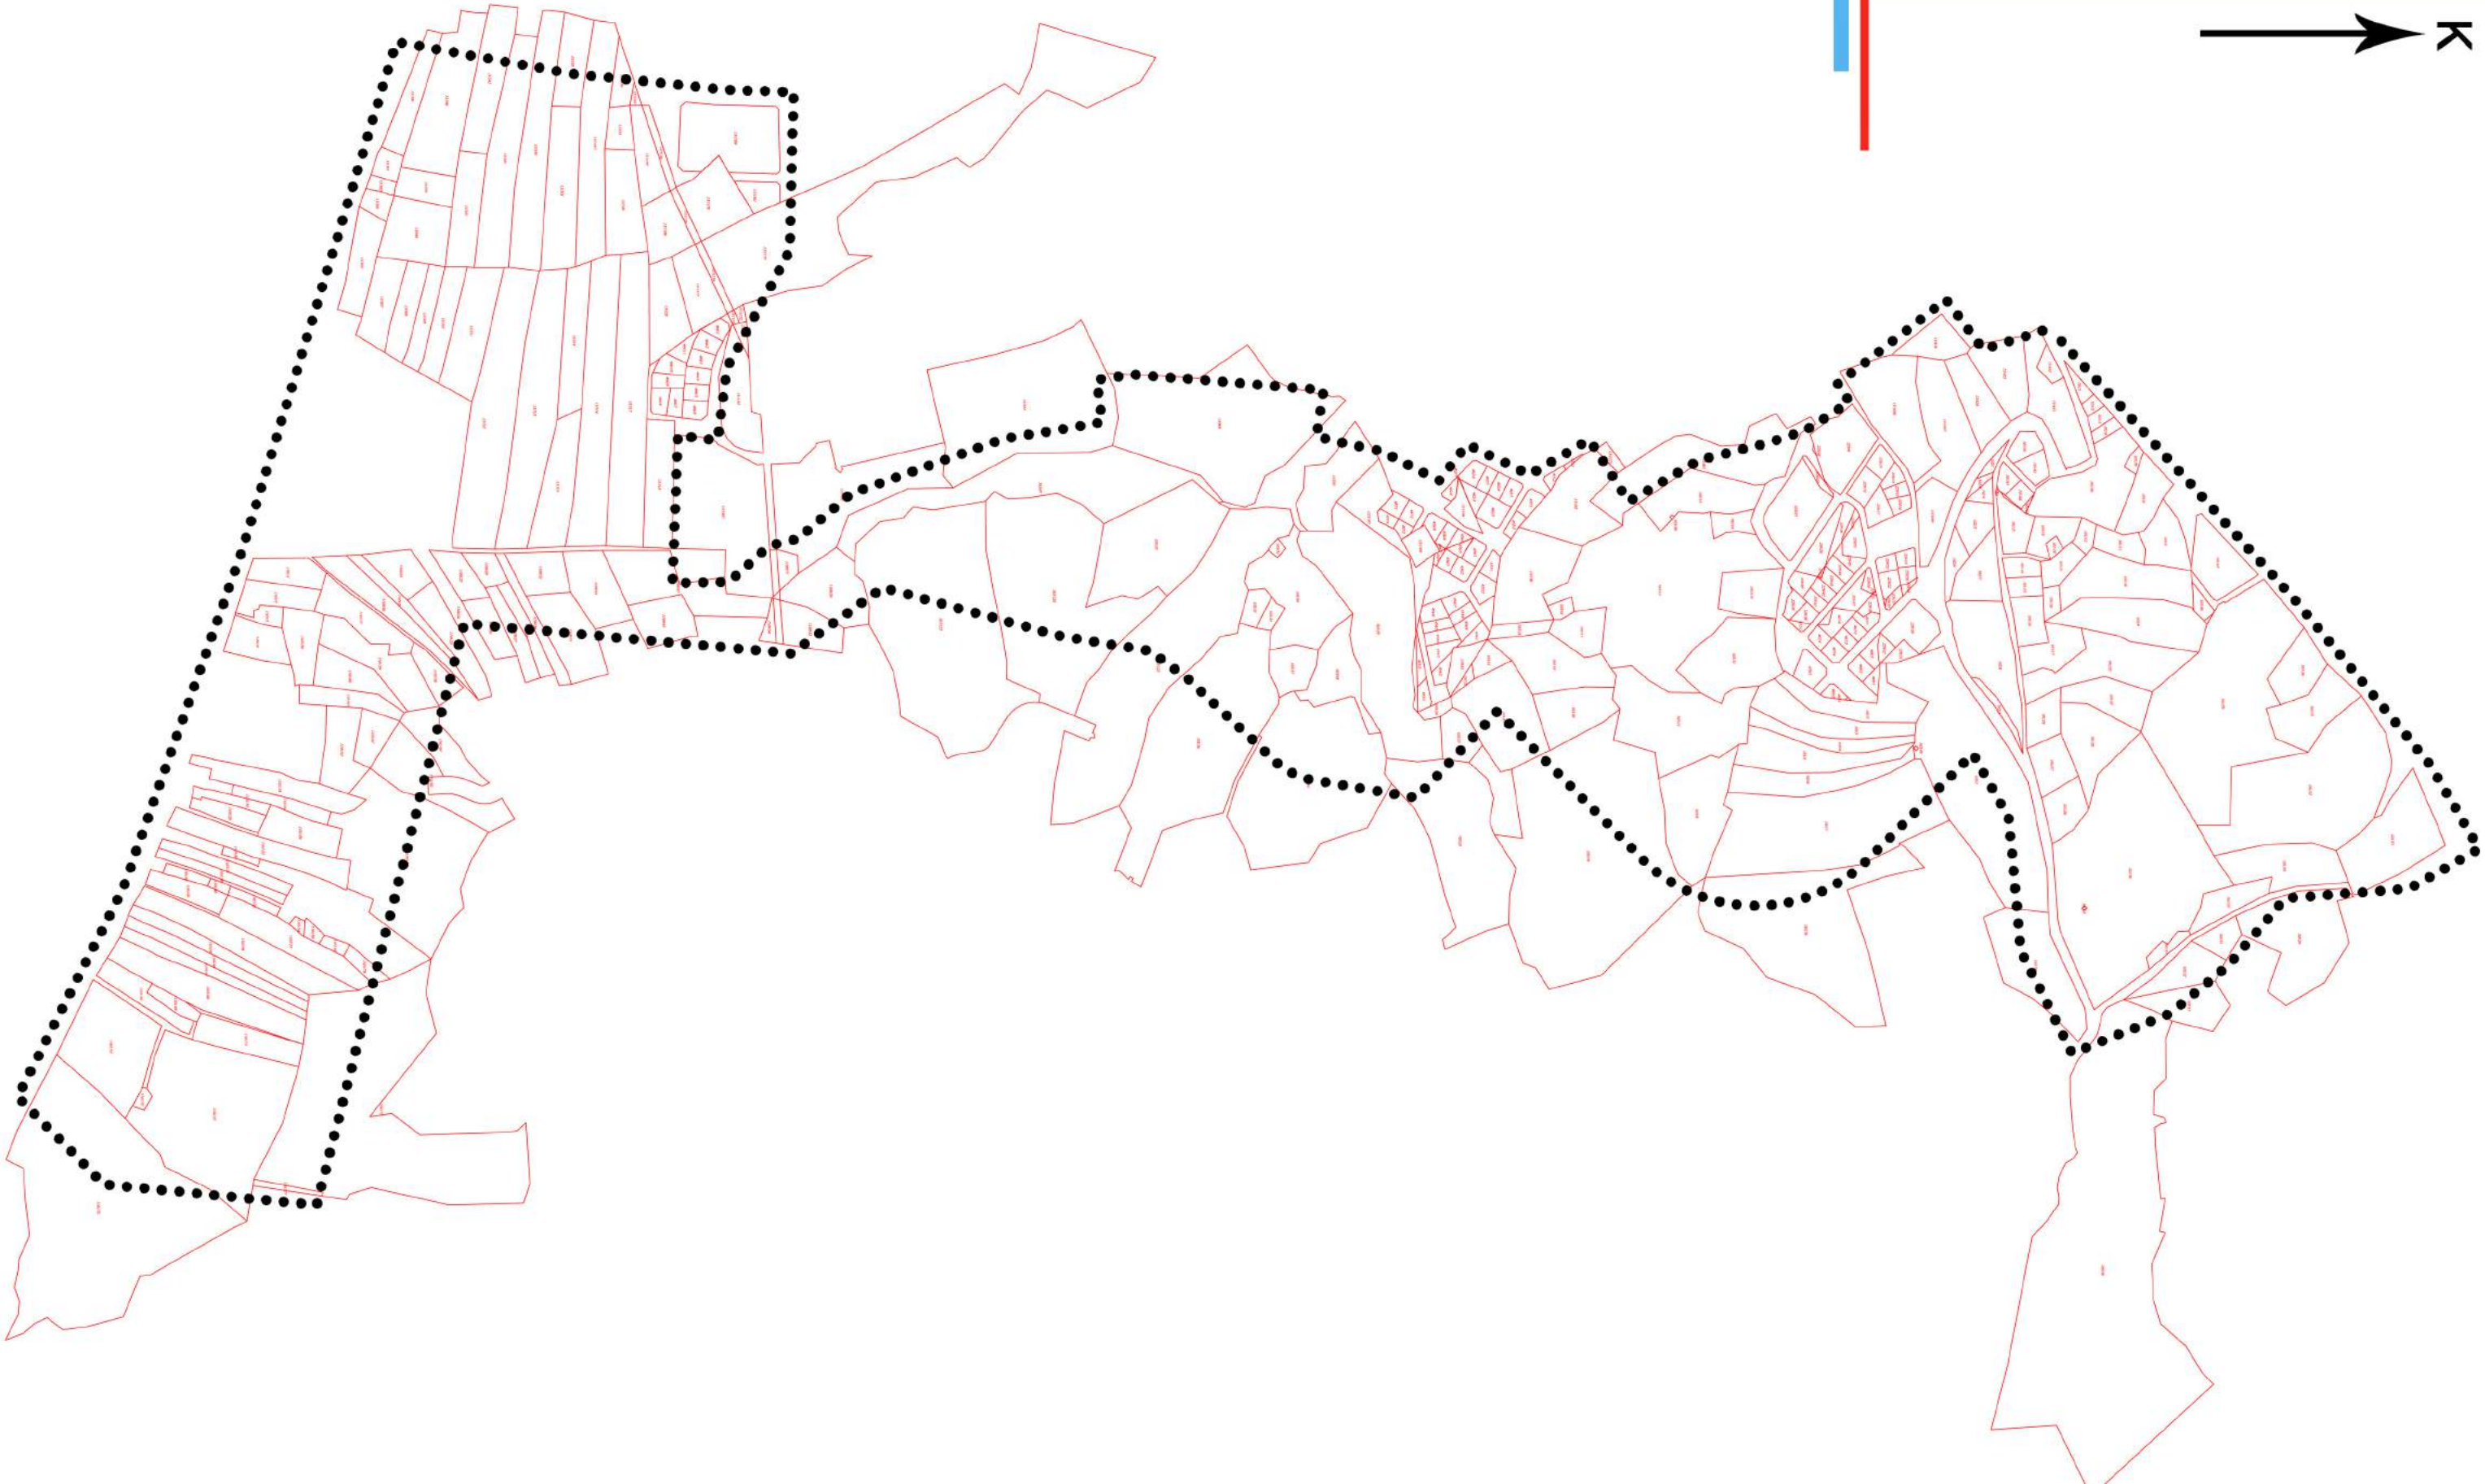

ADİYAMAN - GÖLBAŞI - İMAR PLANI UYGULAMASI




DORUK
Harita İnşaat Mühendislik Ticaret Ltd. Şti.


1/1000 ÖLÇEKLİ UYGULAMA İMAR PLANI



21.04.2018 Tasdik Tarihli
“Adıyaman Gölbaşı 1/1000
Ölçekli Uygulama İmar Planı”

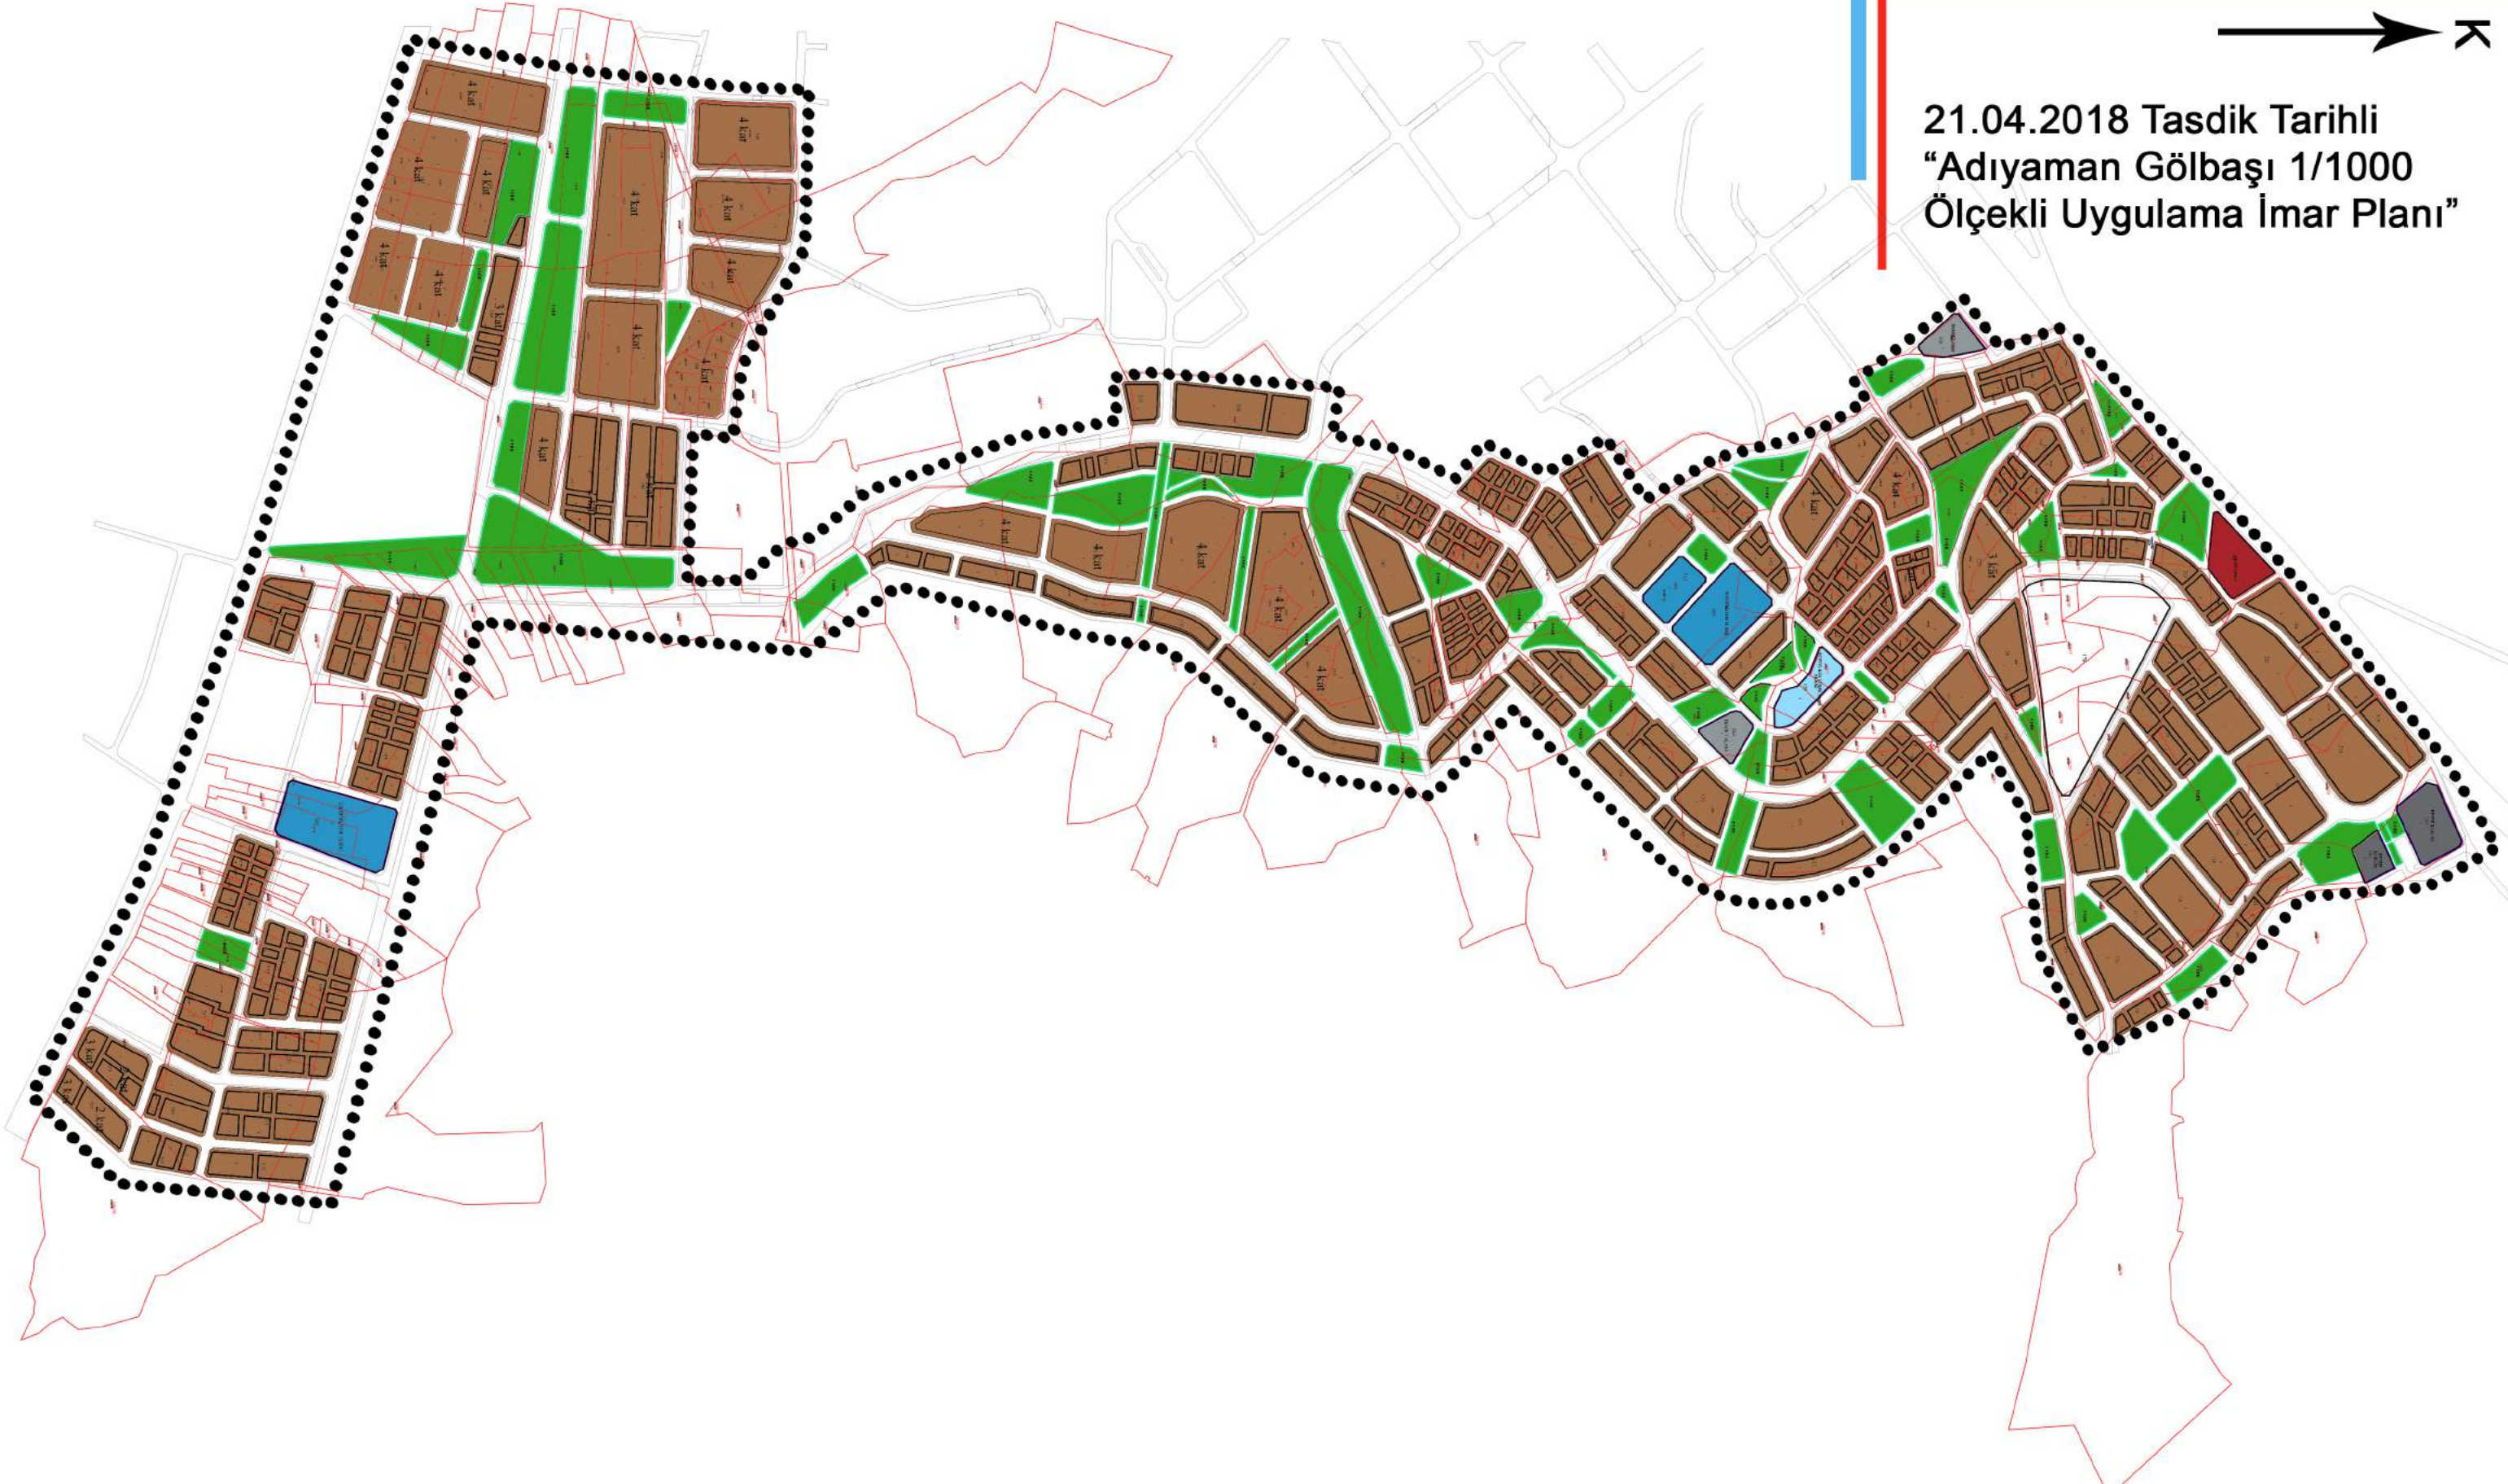

YENİ PARSELLER

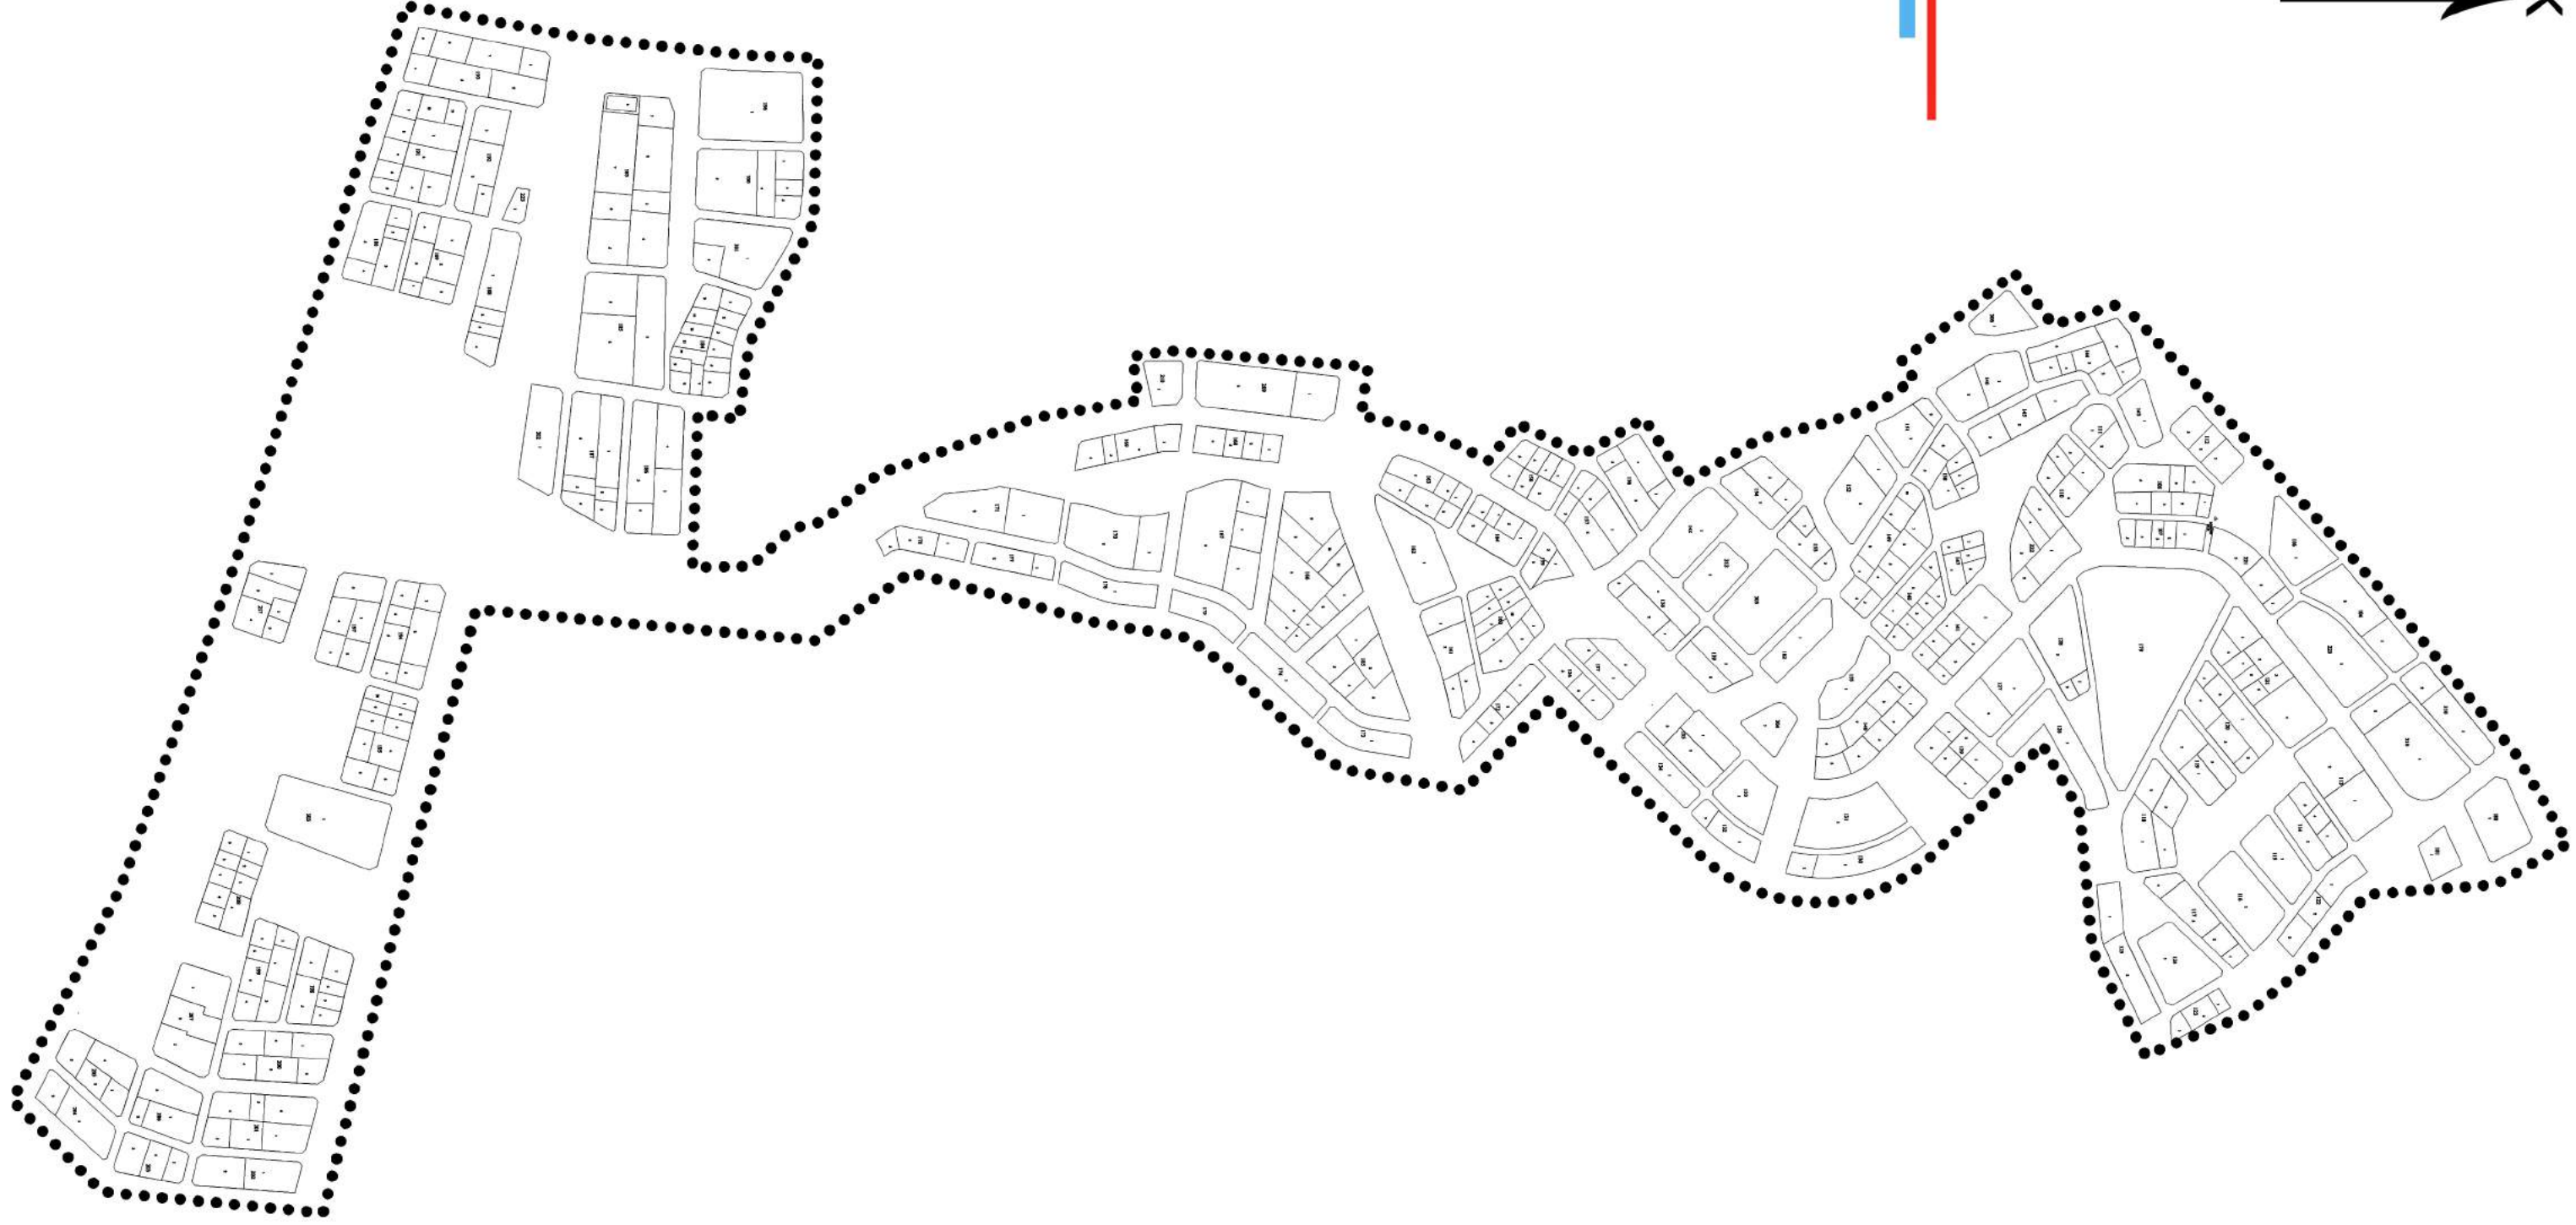

ADİYAMAN - GÖLBAŞI - İMAR PLANI UYGULAMASI




VAZİYET PLANI



PLAN ALANI

Değer Segmenti TL/m²

| | |
|------------|---------------------------|
| Light Blue | 100-140 TL/m ² |
| Pink | 150-190 TL/m ² |
| Orange | 200-250 TL/m ² |

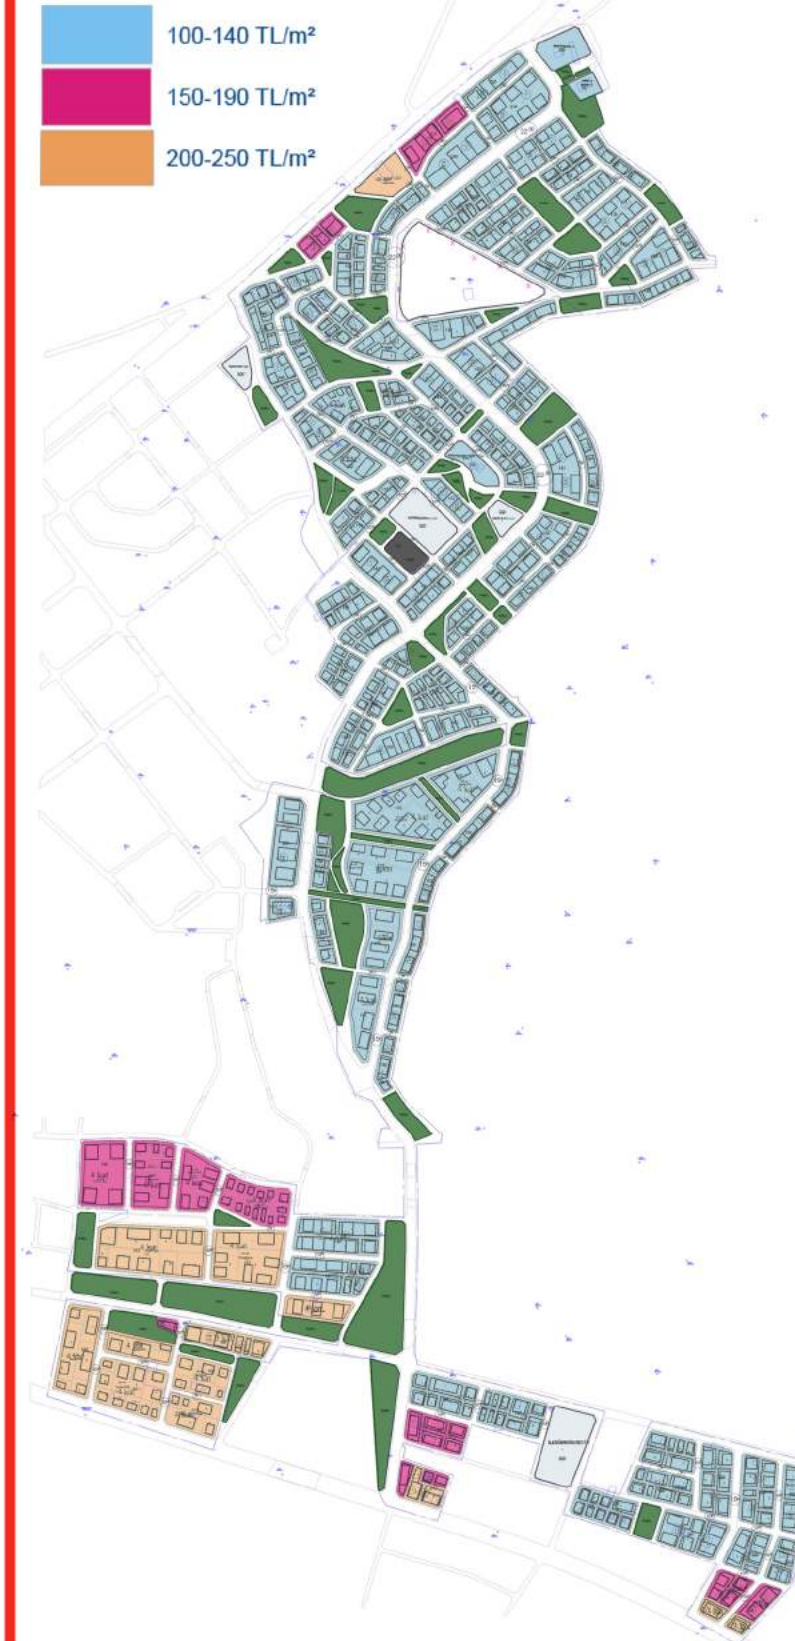

ADİYAMAN - GÖLBAŞI - İMAR PLANI UYGULAMASI




GÖRSELLEŞTİRMELER




PLAN ALANI

Değer Segmenti TL/m²

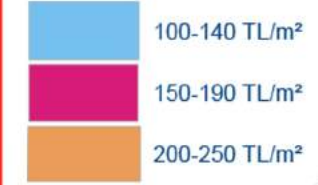


GÖRSELLEŞTİRMELER

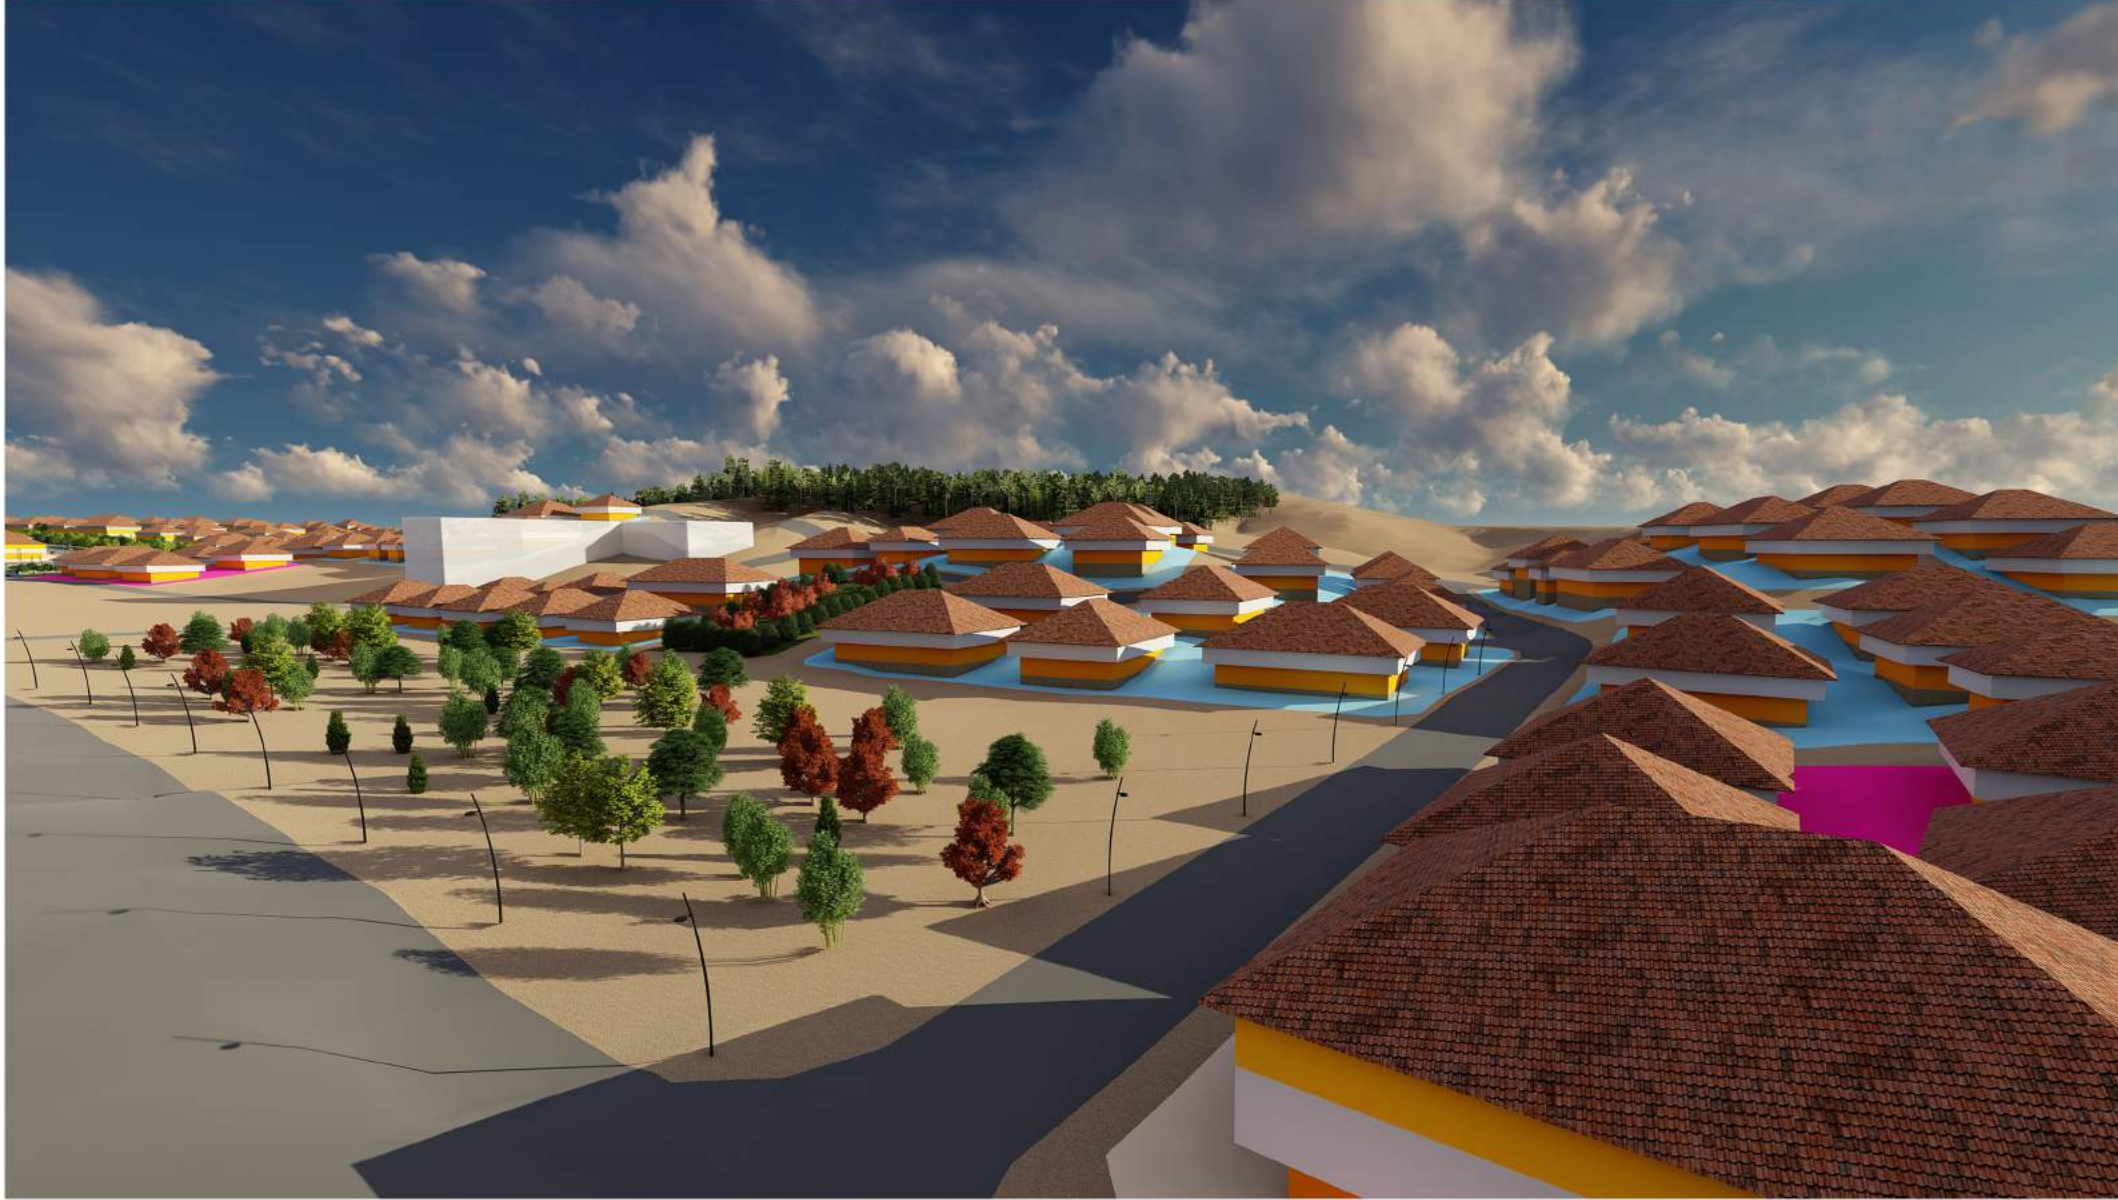

PLAN ALANI

Değer Segmenti TL/m²

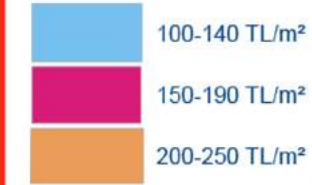

ADİYAMAN - GÖLBAŞI - İMAR PLANI UYGULAMASI



GÖRSELLEŞTİRMELER



PLAN ALANI

Değer Segmenti TL/m²


| |
|---------------------------|
| 100-140 TL/m ² |
| 150-190 TL/m ² |
| 200-250 TL/m ² |



ADİYAMAN - GÖLBAŞI - İMAR PLANI UYGULAMASI




GÖRSELLEŞTİRMELER

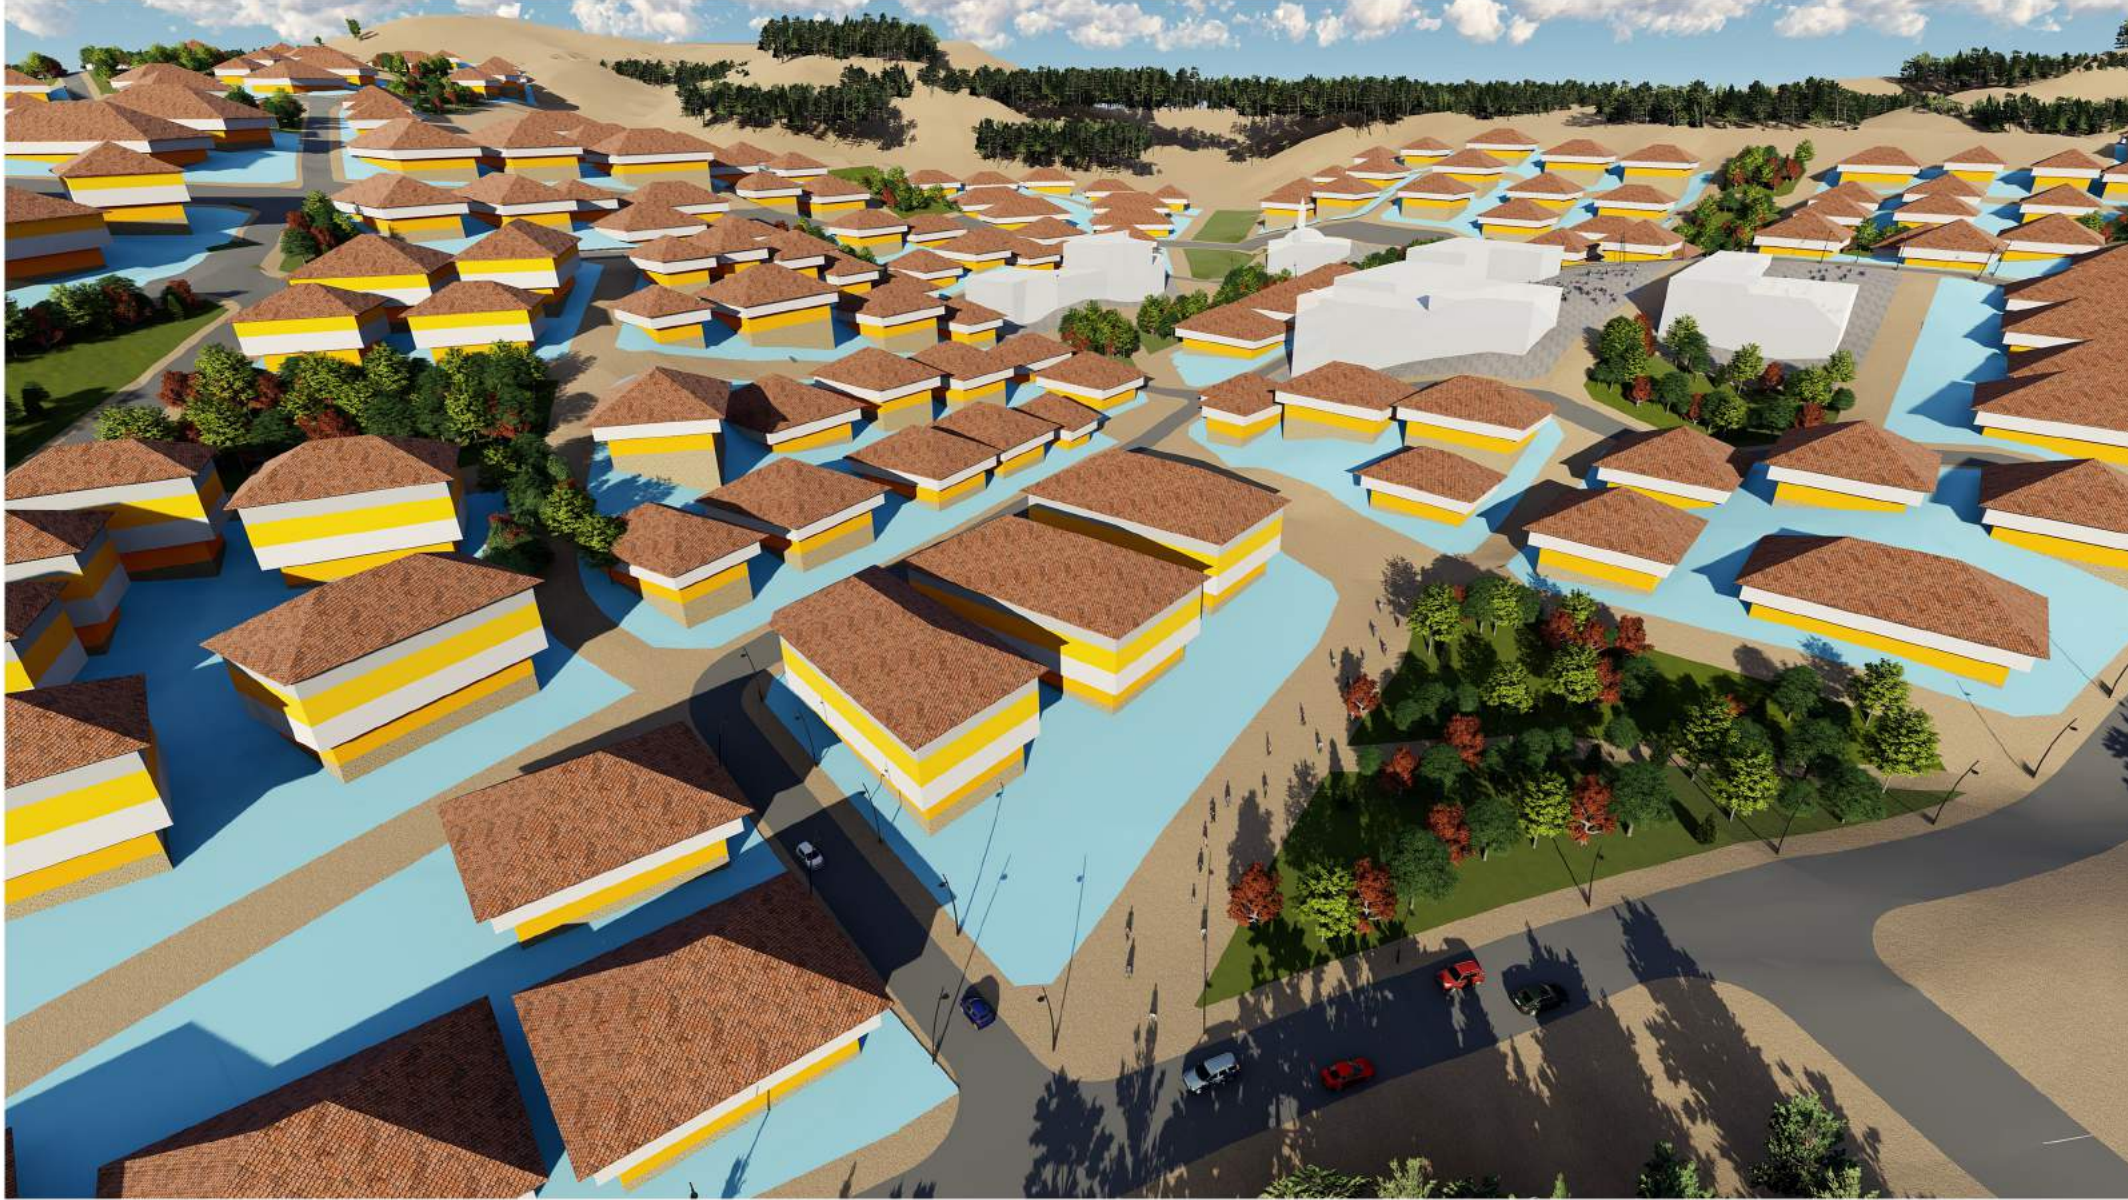

PLAN ALANI

Değer Segmenti TL/m²

| |
|---------------------------|
| 100-140 TL/m ² |
| 150-190 TL/m ² |
| 200-250 TL/m ² |

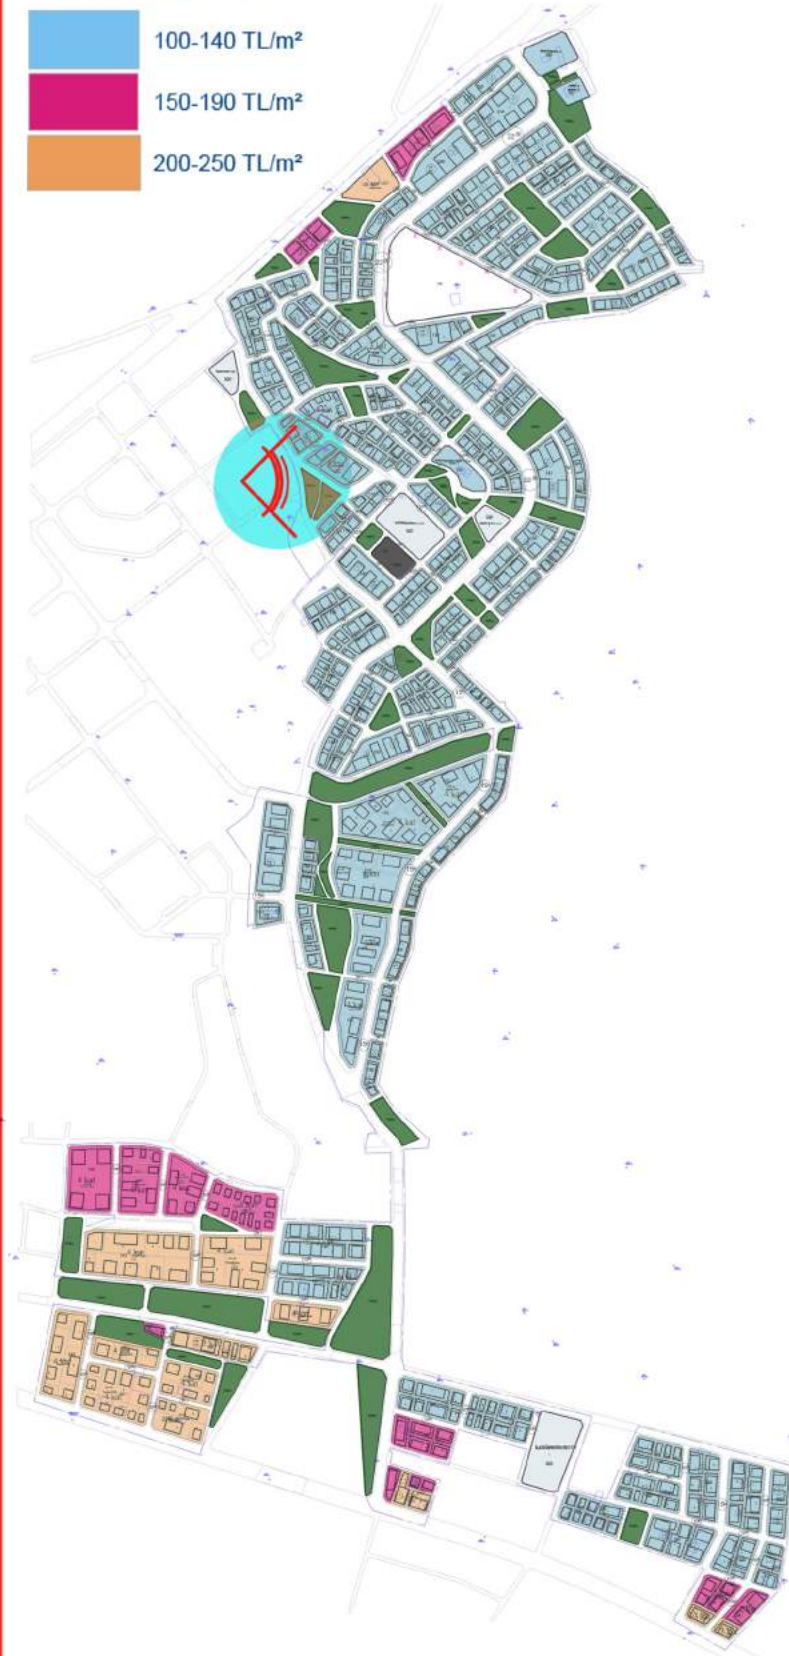

ADİYAMAN - GÖLBAŞI - İMAR PLANI UYGULAMASI



GÖRSELLEŞTİRMELER



PLAN ALANI

Değer Segmenti TL/m²

- 100-140 TL/m²
- 150-190 TL/m²
- 200-250 TL/m²



GÖRSELLEŞTİRMELER



PLAN ALANI

Değer Segmenti TL/m²

| |
|---------------------------|
| 100-140 TL/m ² |
| 150-190 TL/m ² |
| 200-250 TL/m ² |



ADİYAMAN - GÖLBAŞI - İMAR PLANI UYGULAMASI



GÖRSELLEŞTİRMELER



PLAN ALANI

Değer Segmenti TL/m²

| |
|---------------------------|
| 100-140 TL/m ² |
| 150-190 TL/m ² |
| 200-250 TL/m ² |



ADİYAMAN - GÖLBAŞI - İMAR PLANI UYGULAMASI



GÖRSELLEŞTİRMELER



PLAN ALANI

Değer Segmenti TL/m²

| |
|---------------------------|
| 100-140 TL/m ² |
| 150-190 TL/m ² |
| 200-250 TL/m ² |



ADİYAMAN - GÖLBAŞI - İMAR PLANI UYGULAMASI



GÖRSELLEŞTİRMELER



PLAN ALANI

Değer Segmenti TL/m²

| |
|---------------------------|
| 100-140 TL/m ² |
| 150-190 TL/m ² |
| 200-250 TL/m ² |






ADİYAMAN - GÖLBAŞI - İMAR PLANI UYGULAMASI



PLAN ALANI

Değer Segmenti TL/m²

| | |
|---|---------------------------|
|  | 100-140 TL/m ² |
|  | 150-190 TL/m ² |
|  | 200-250 TL/m ² |

